



-2789.211 160383.807

Casa na Travessa da Vila Nova - Gandra
PROJETO DE LICENCIAMENTO
(Alteração ao Projeto Aprovado)

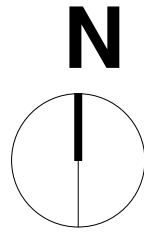

- Limite anterior do terreno (área 3000 m2)
- Vedação proposta como limite da propriedade, com 2m alt., a 4m do eixo da via (aprovado e não alterado)
- Cedência ao domínio público (área: 170,8 m2) (aprovado e não alterado)
- Limite anterior da propriedade
- Prado
- Horta / jardim
- Terraway
- Bagacina / cascalho
- Água
- Telha de aba e canudo
- Pérgola em madeira
- Árvores / arbustos

-2789.211 160254.692

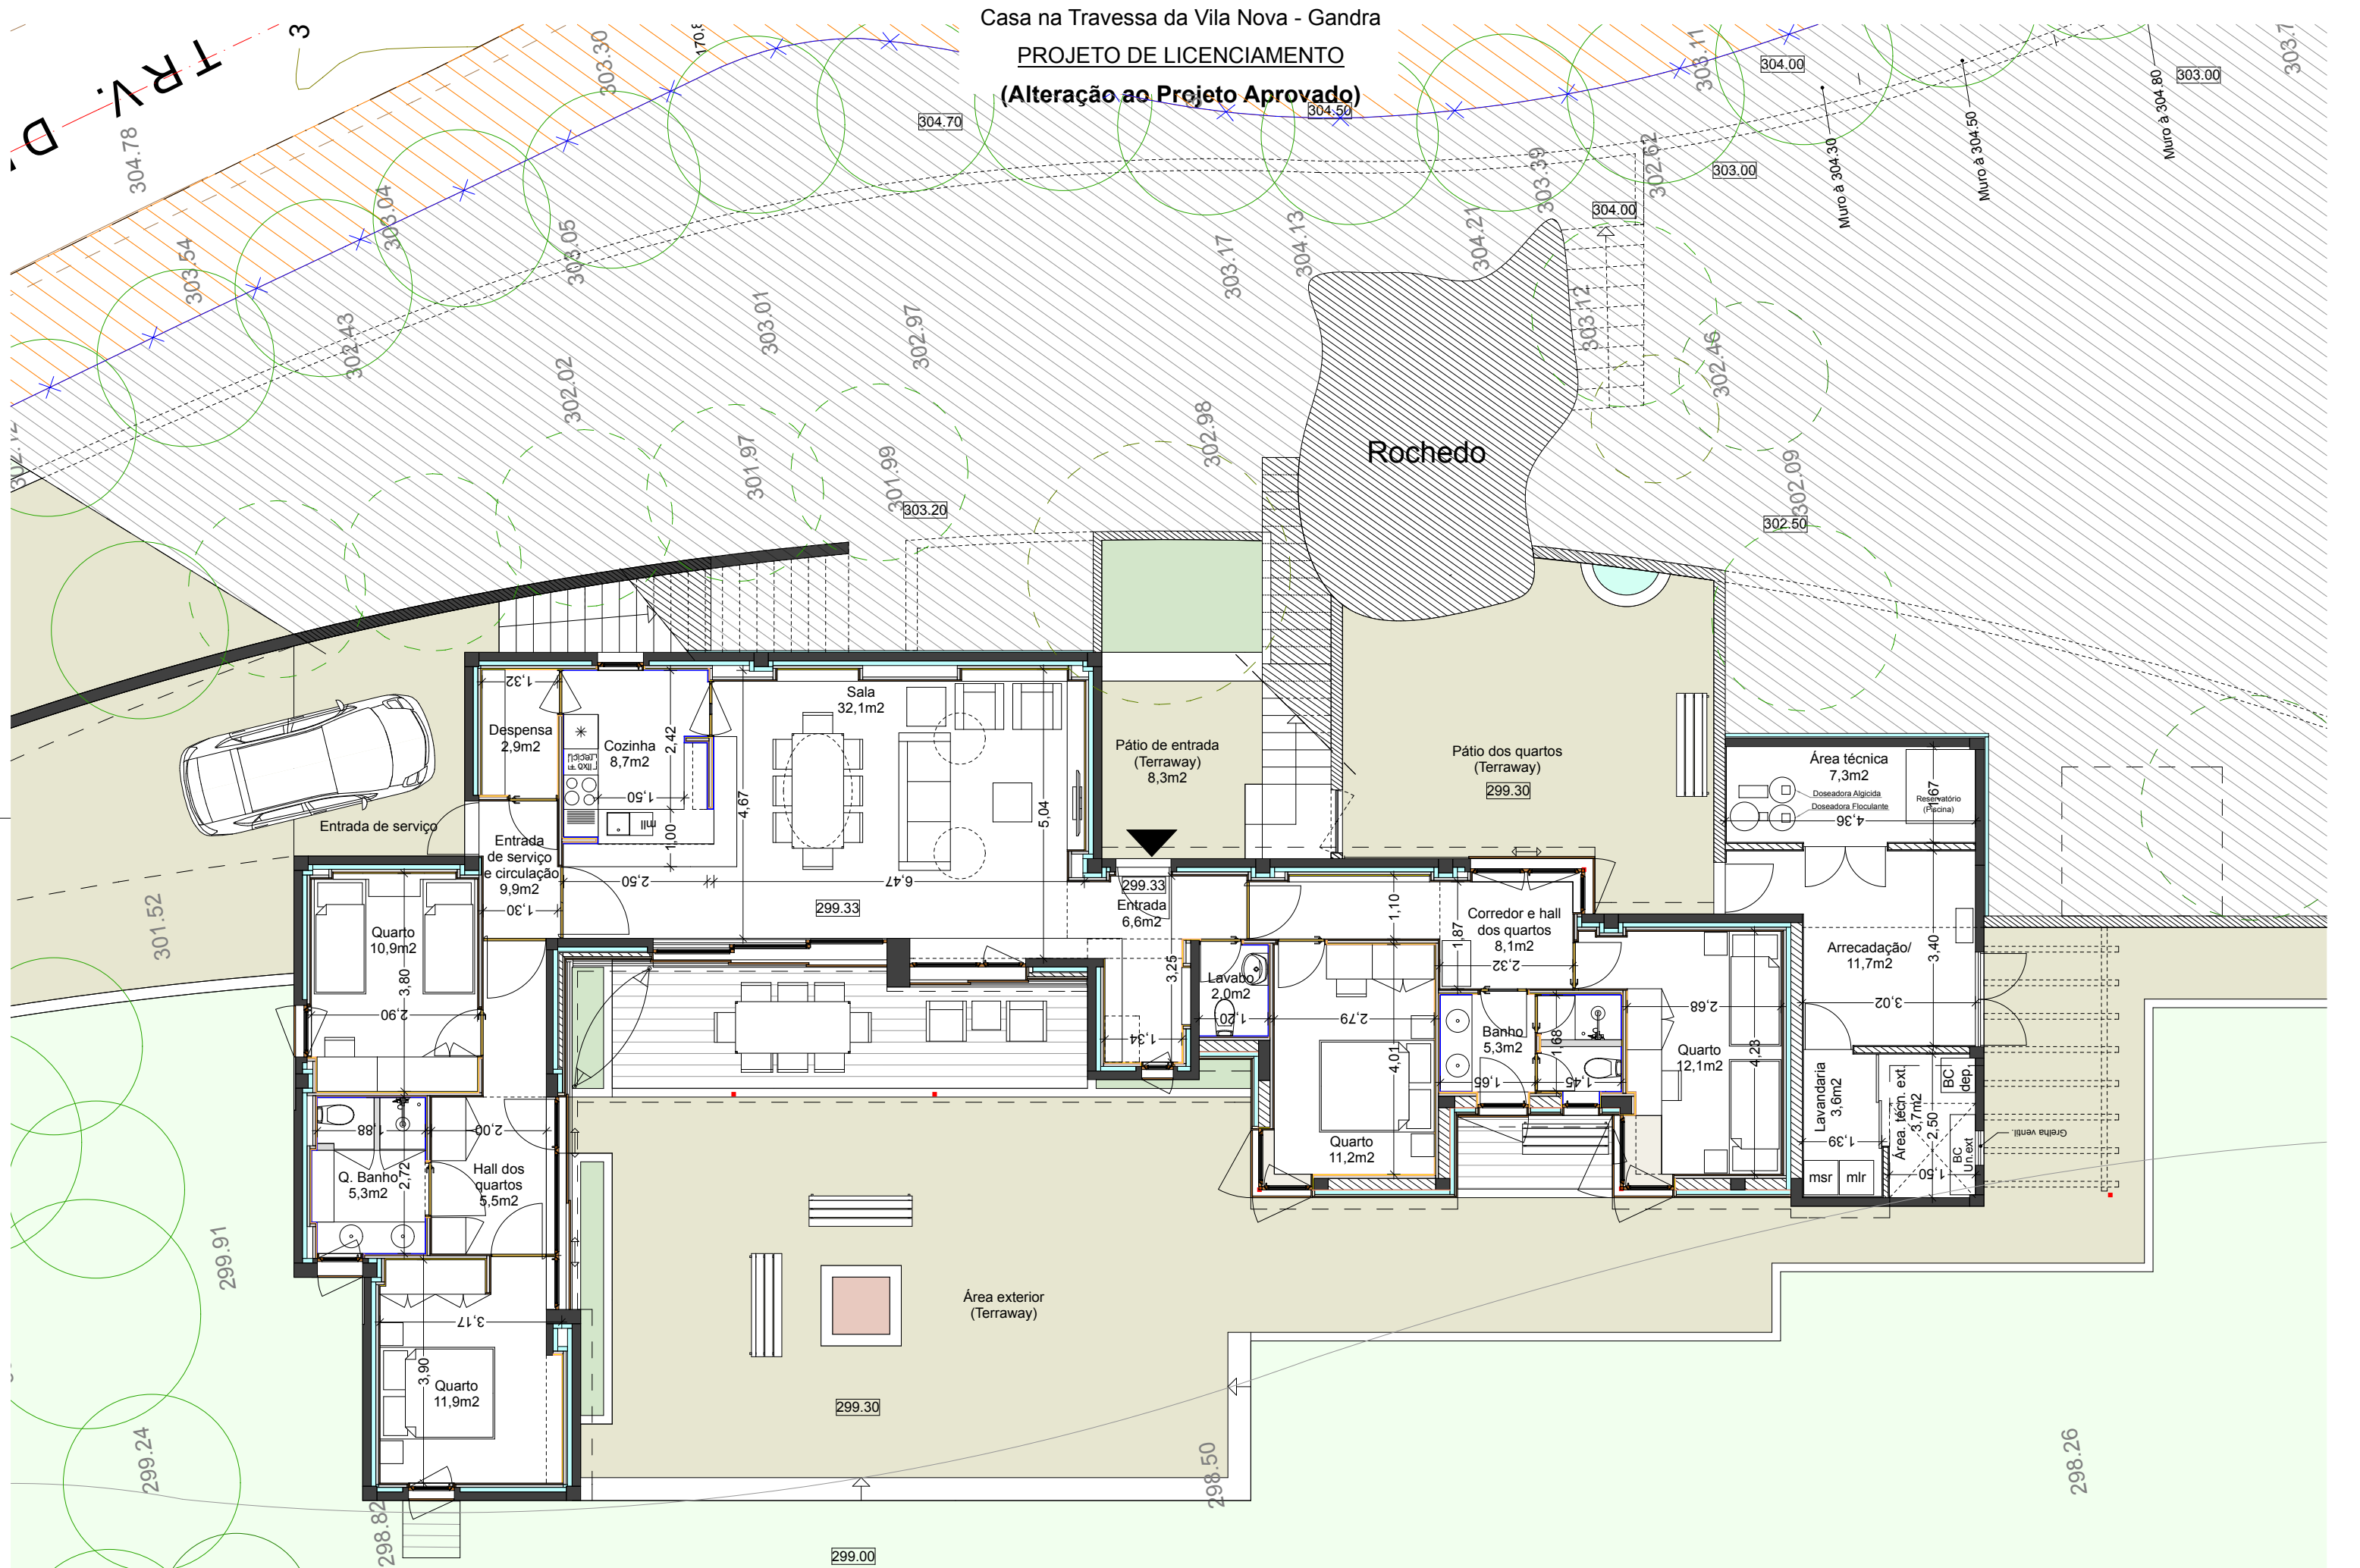

Casa na Travessa da Vila Nova - Gandra
PROJETO DE LICENCIAMENTO
(Alteração ao Projeto Aprovado)

Casa na Traversa da Vila Nova - Gandra
PROJETO DE LICENCIAMENTO
(Alteração ao Projeto Aprovado)

170.8 m²

Entrada 299.30

Rochedo

Bagacina

Pérgola

Área exterior (Terraway)

299.30

298.80

298.26

299.91

301.52

302.02

303.01

303.20

303.39

304.00

304.13

304.21

304.70

304.80

303.00

303.11

303.30

303.54

304.78

302.12

302.46

302.50

302.62

302.97

303.04

303.17

303.99

304.00

304.12

304.50

304.80

303.00

303.71

299.24

298.82

11.29

13.26

13.64

Muro à 304.30

Muro à 304.50



Muro à 304.80

TRV. DE VILA NOVA

Casa na Travessa da Vila Nova - Gandra

PROJETO DE LICENCIAMENTO



(Alteração ao Projeto Aprovado)

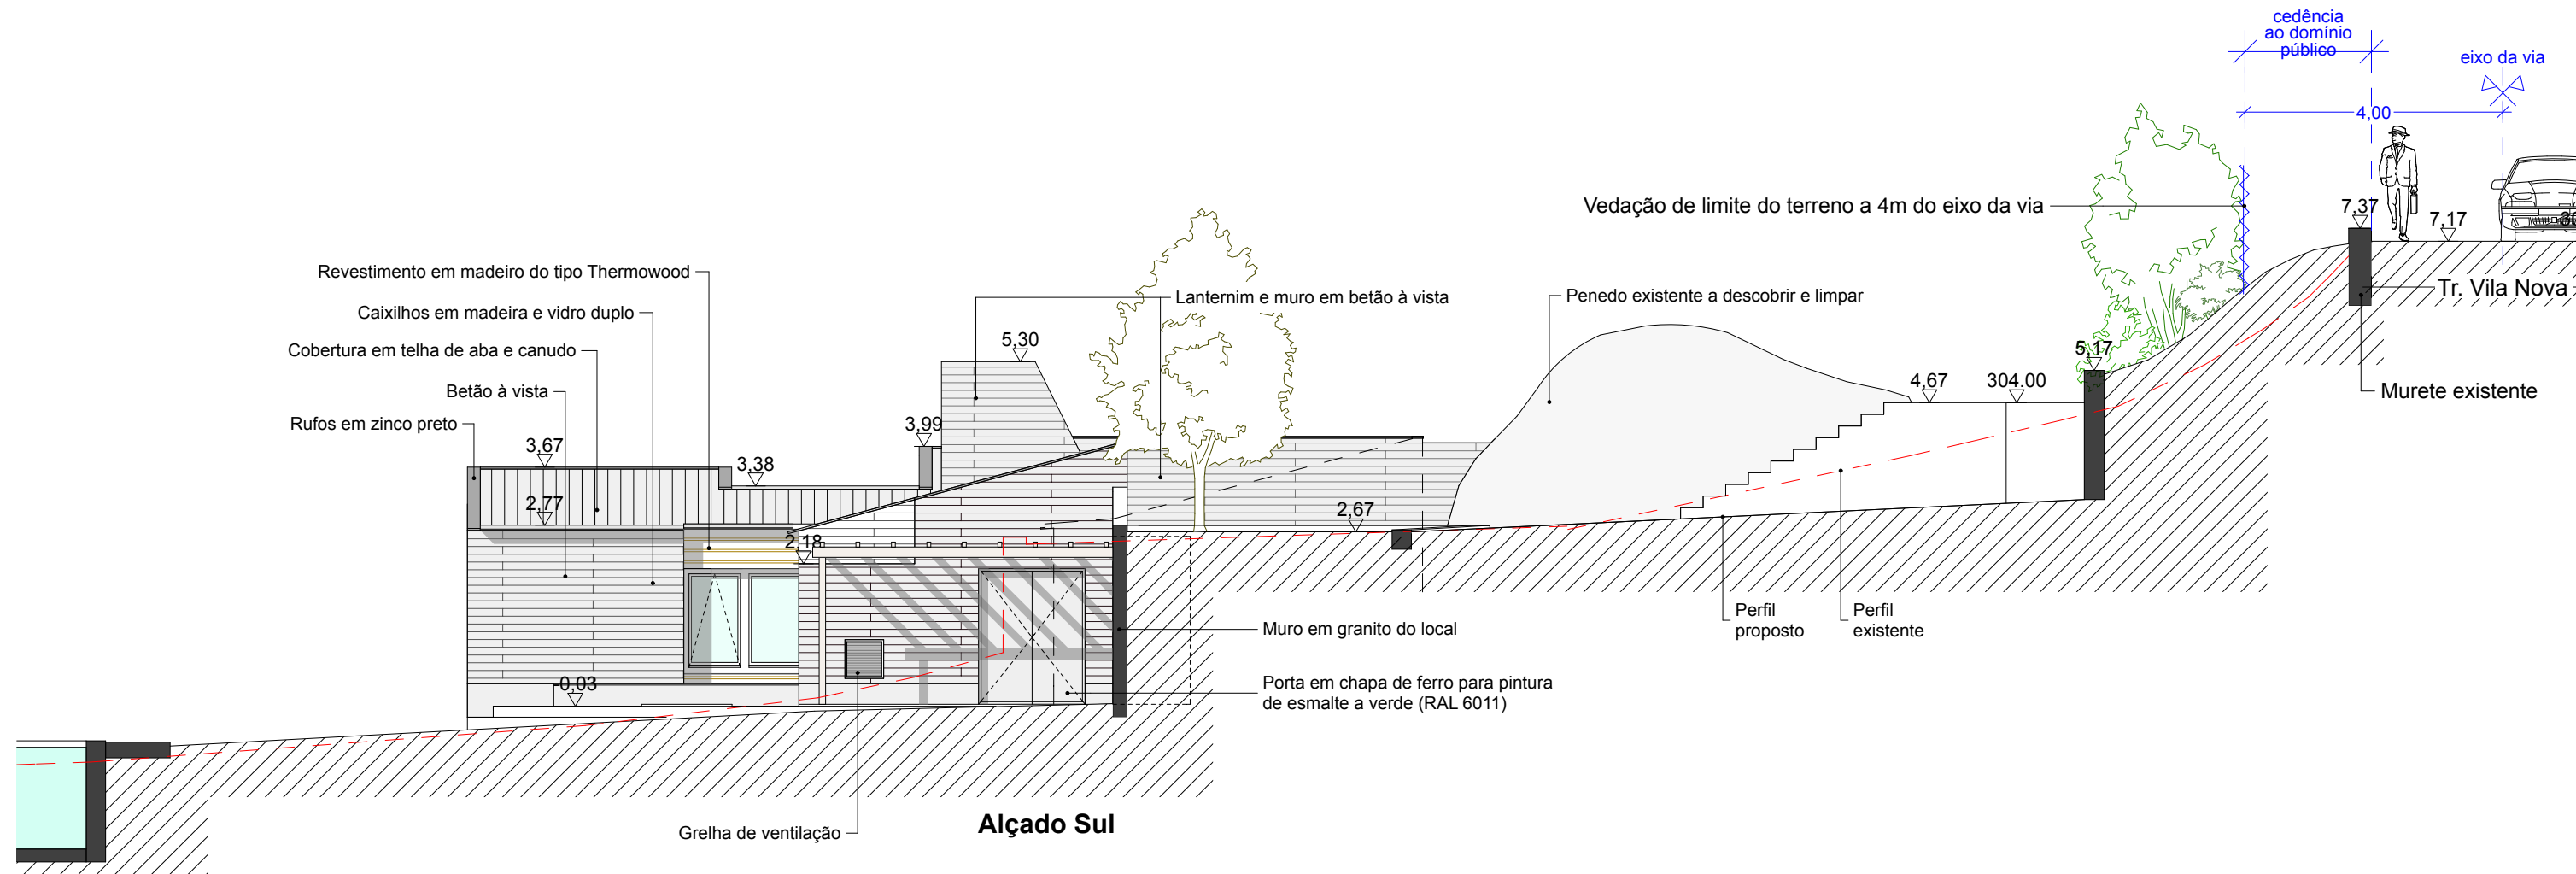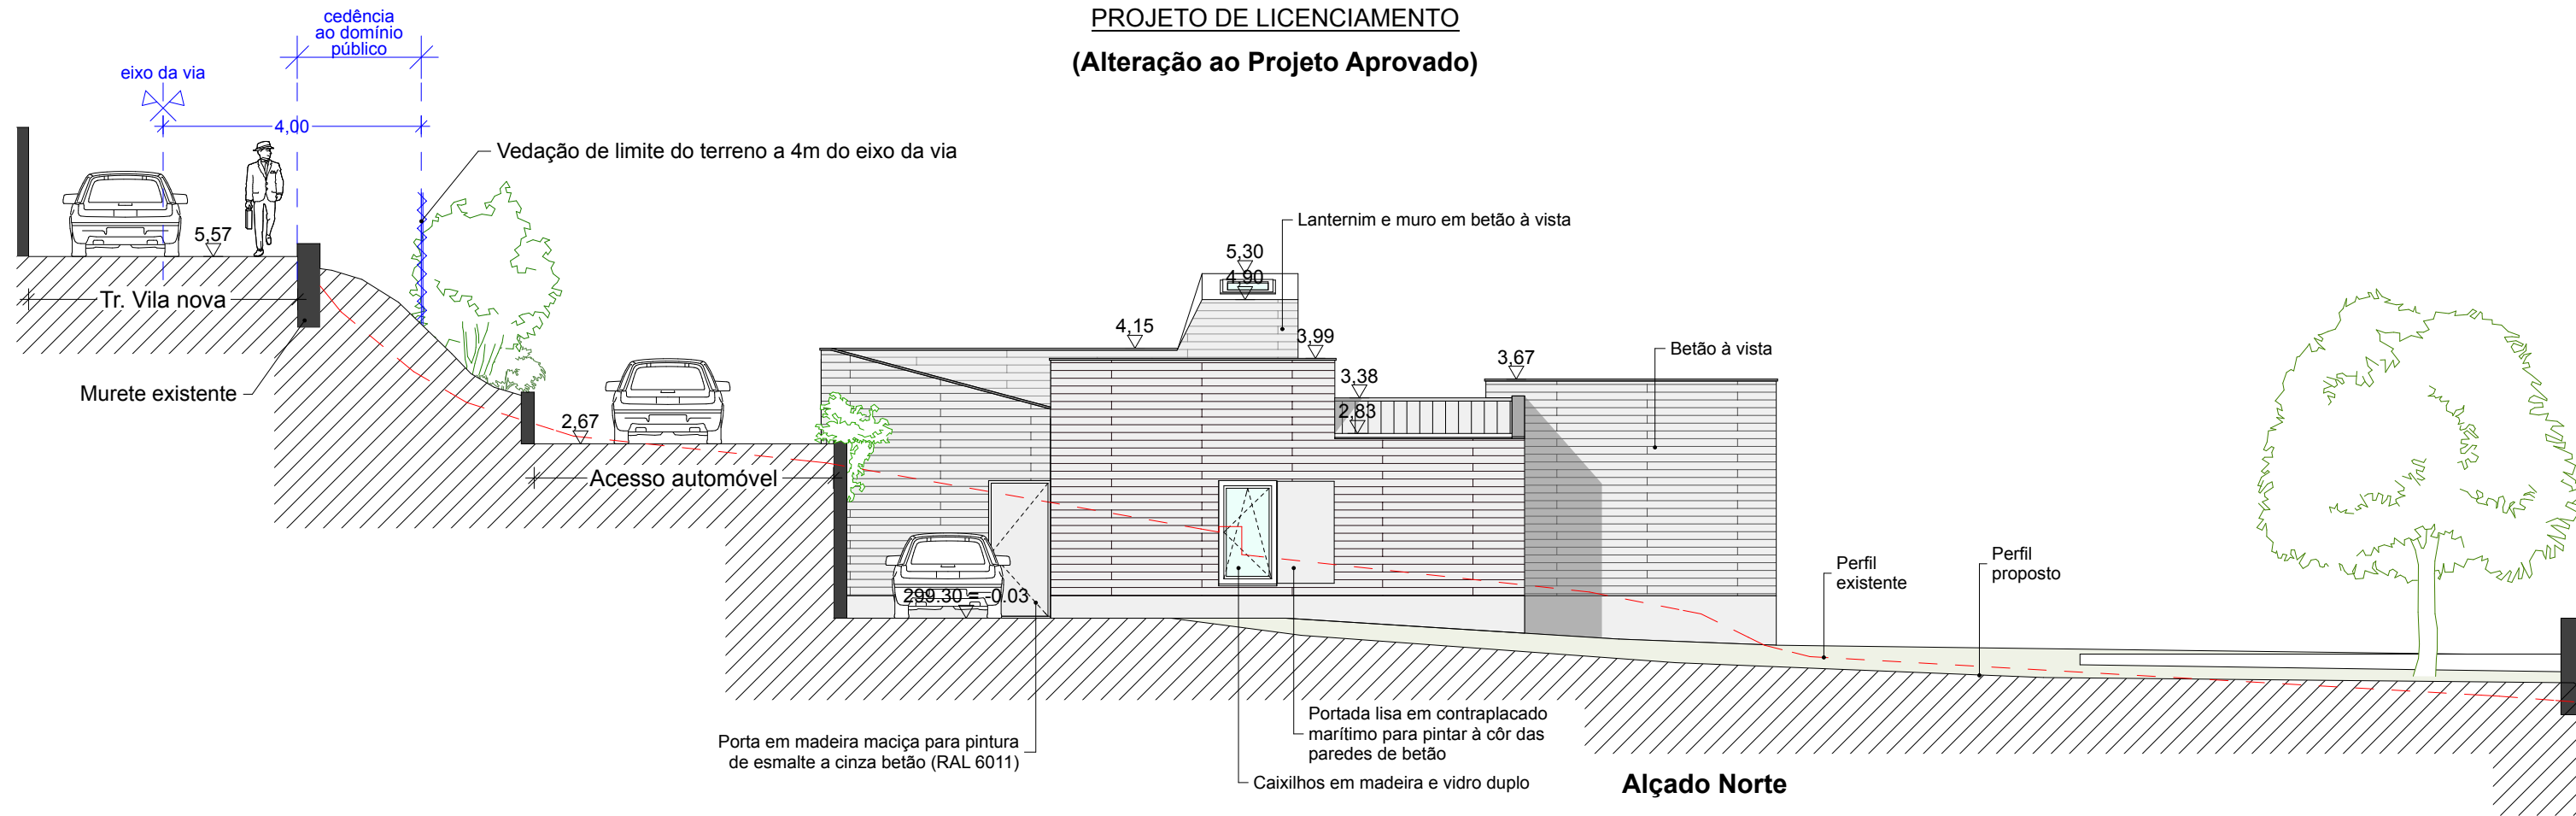

Casa na Travessa da Vila Nova - Gandra

PROJETO DE LICENCIAMENTO

(Alteração ao Projeto Aprovado)

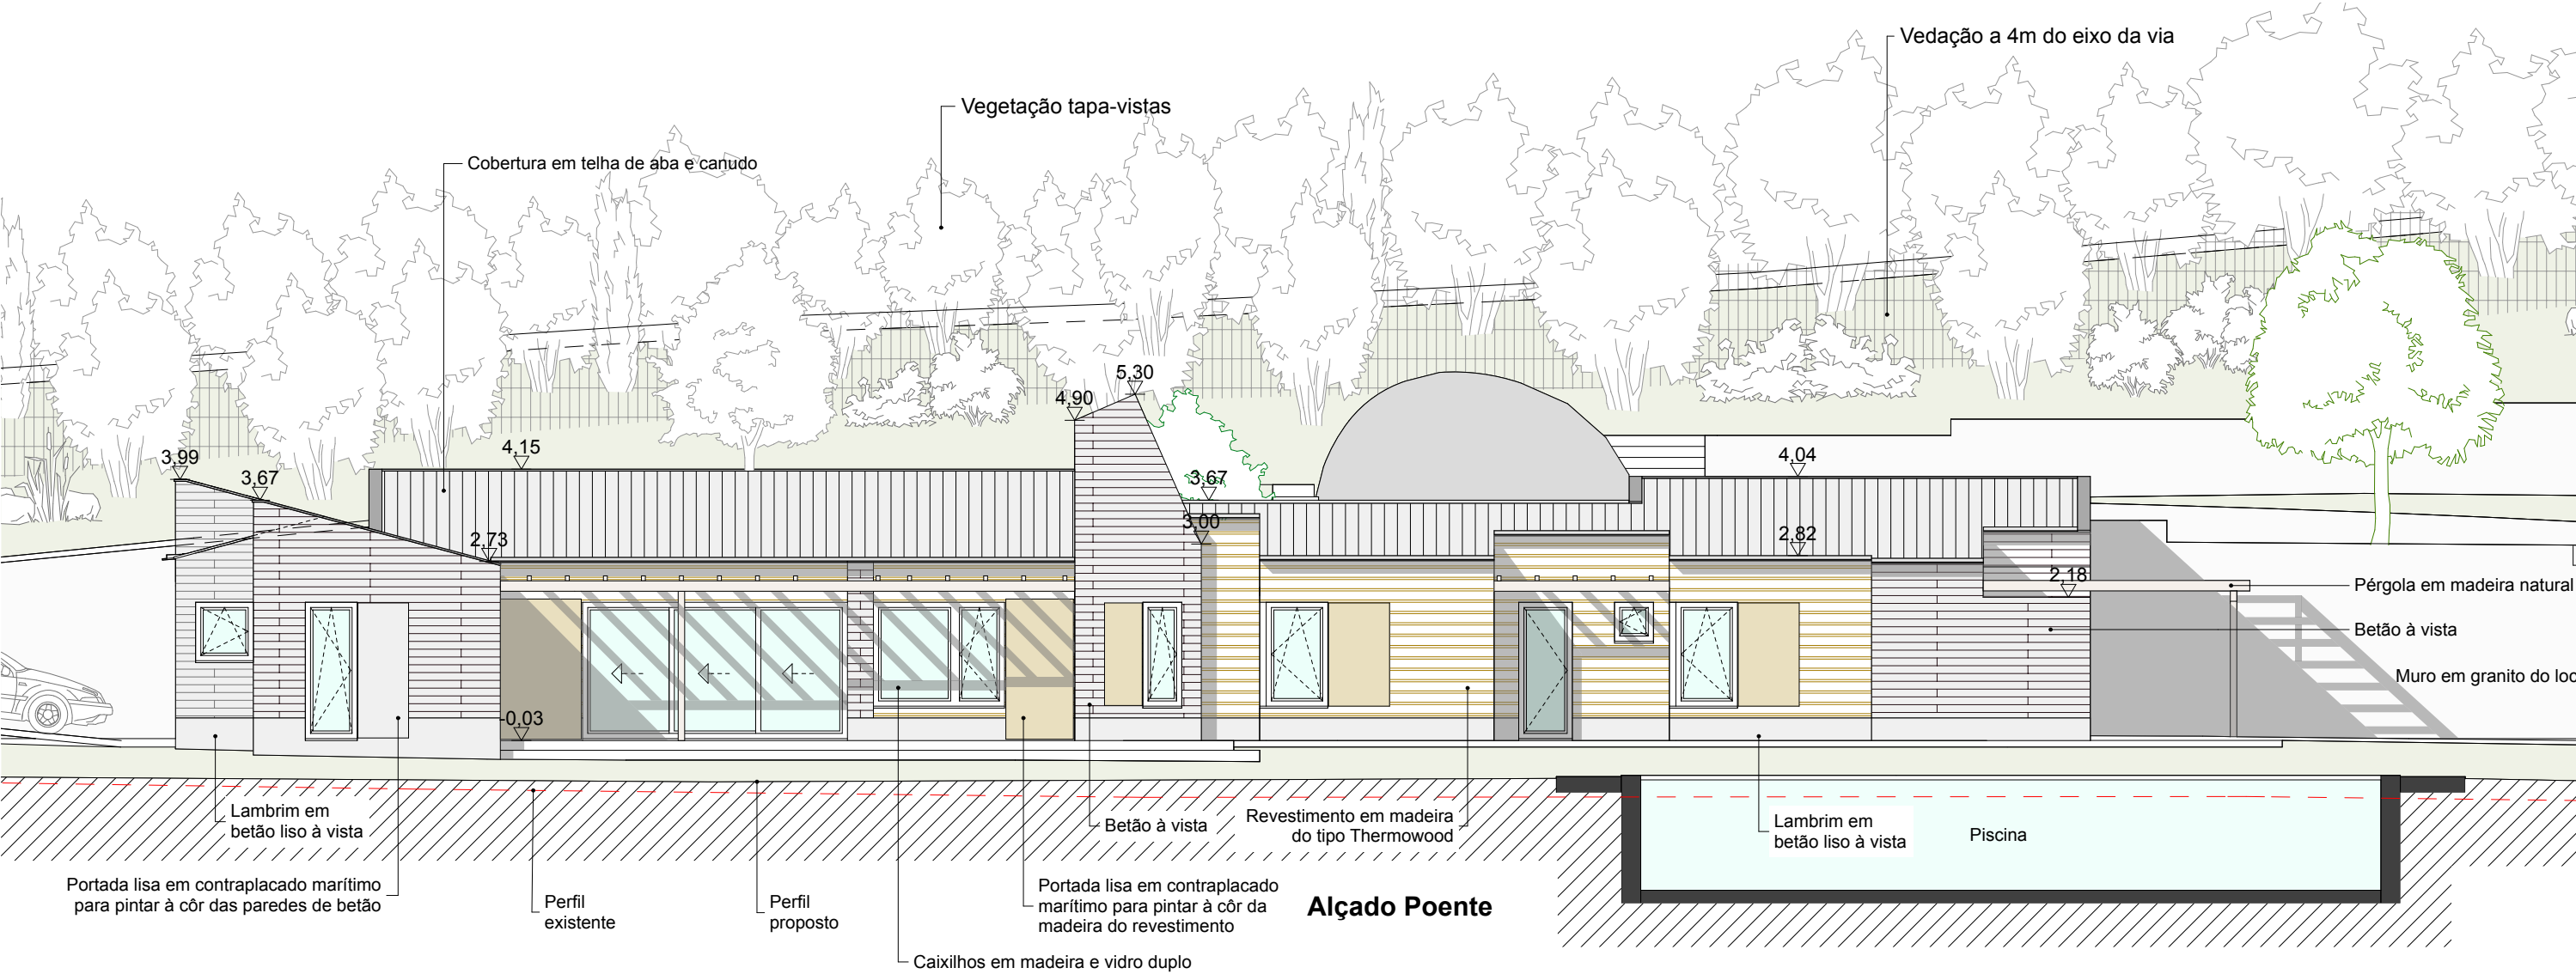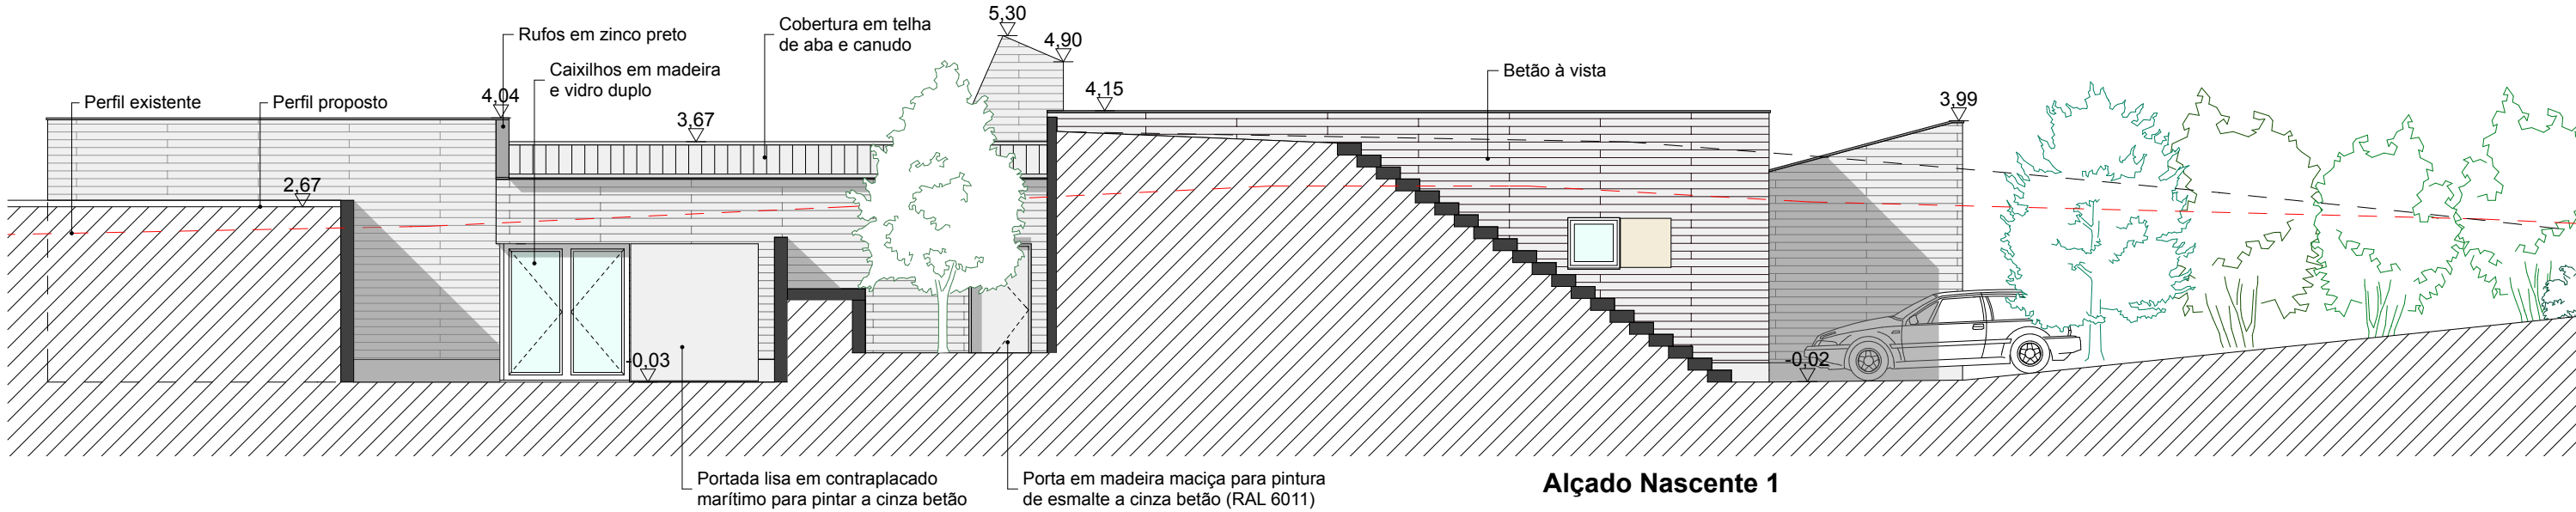

Casa na Travessa da Vila Nova - Gandra
PROJETO DE LICENCIAMENTO
(Alteração ao Projeto Aprovado)

