

O RÉS-DOCHÃO



Varanda  
04,30m<sup>2</sup>

Quarto  
14,20m<sup>2</sup>

Árrio  
07,00m<sup>2</sup>  
108,17

IS  

Quarto  
14,00m<sup>2</sup>

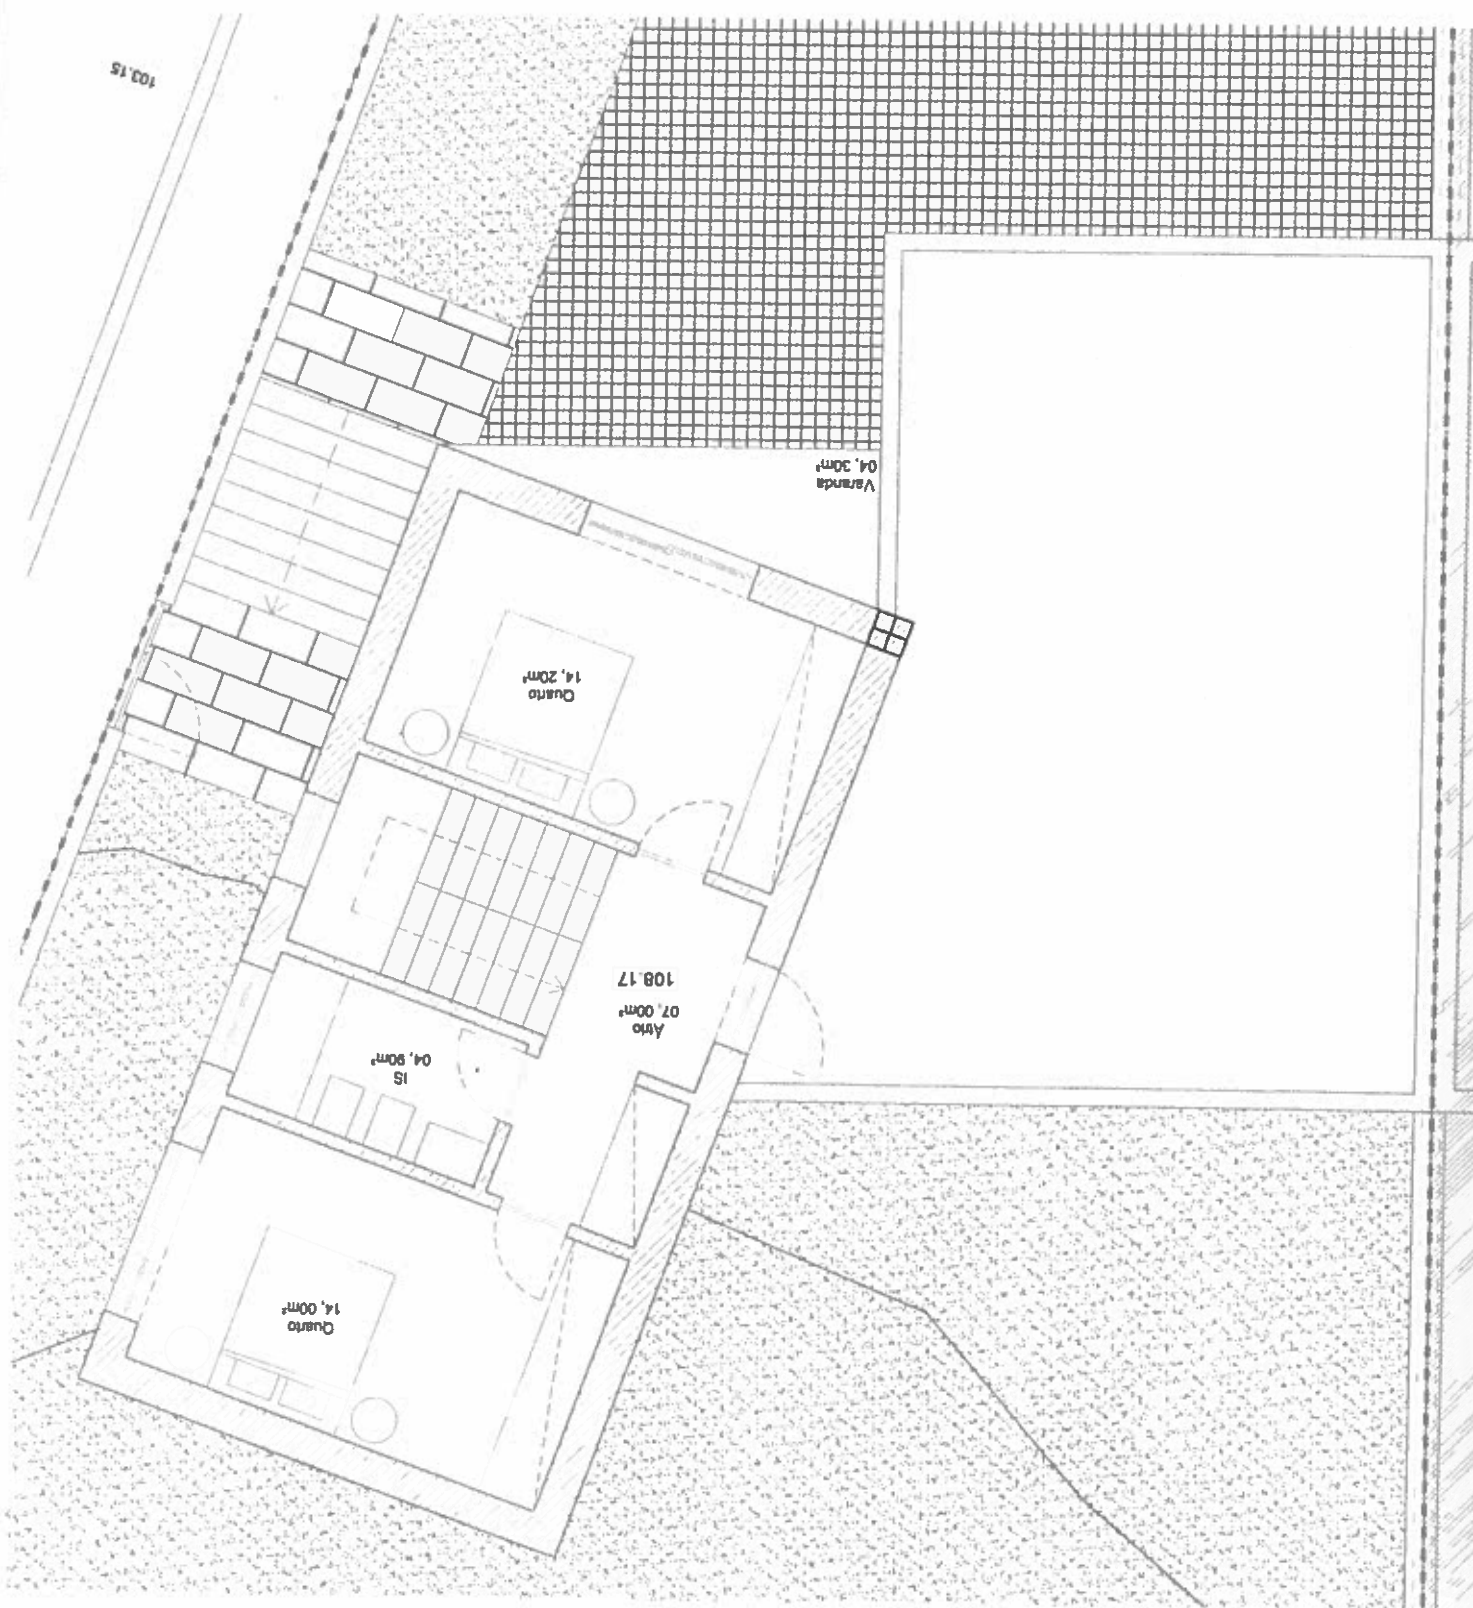





9 2107